


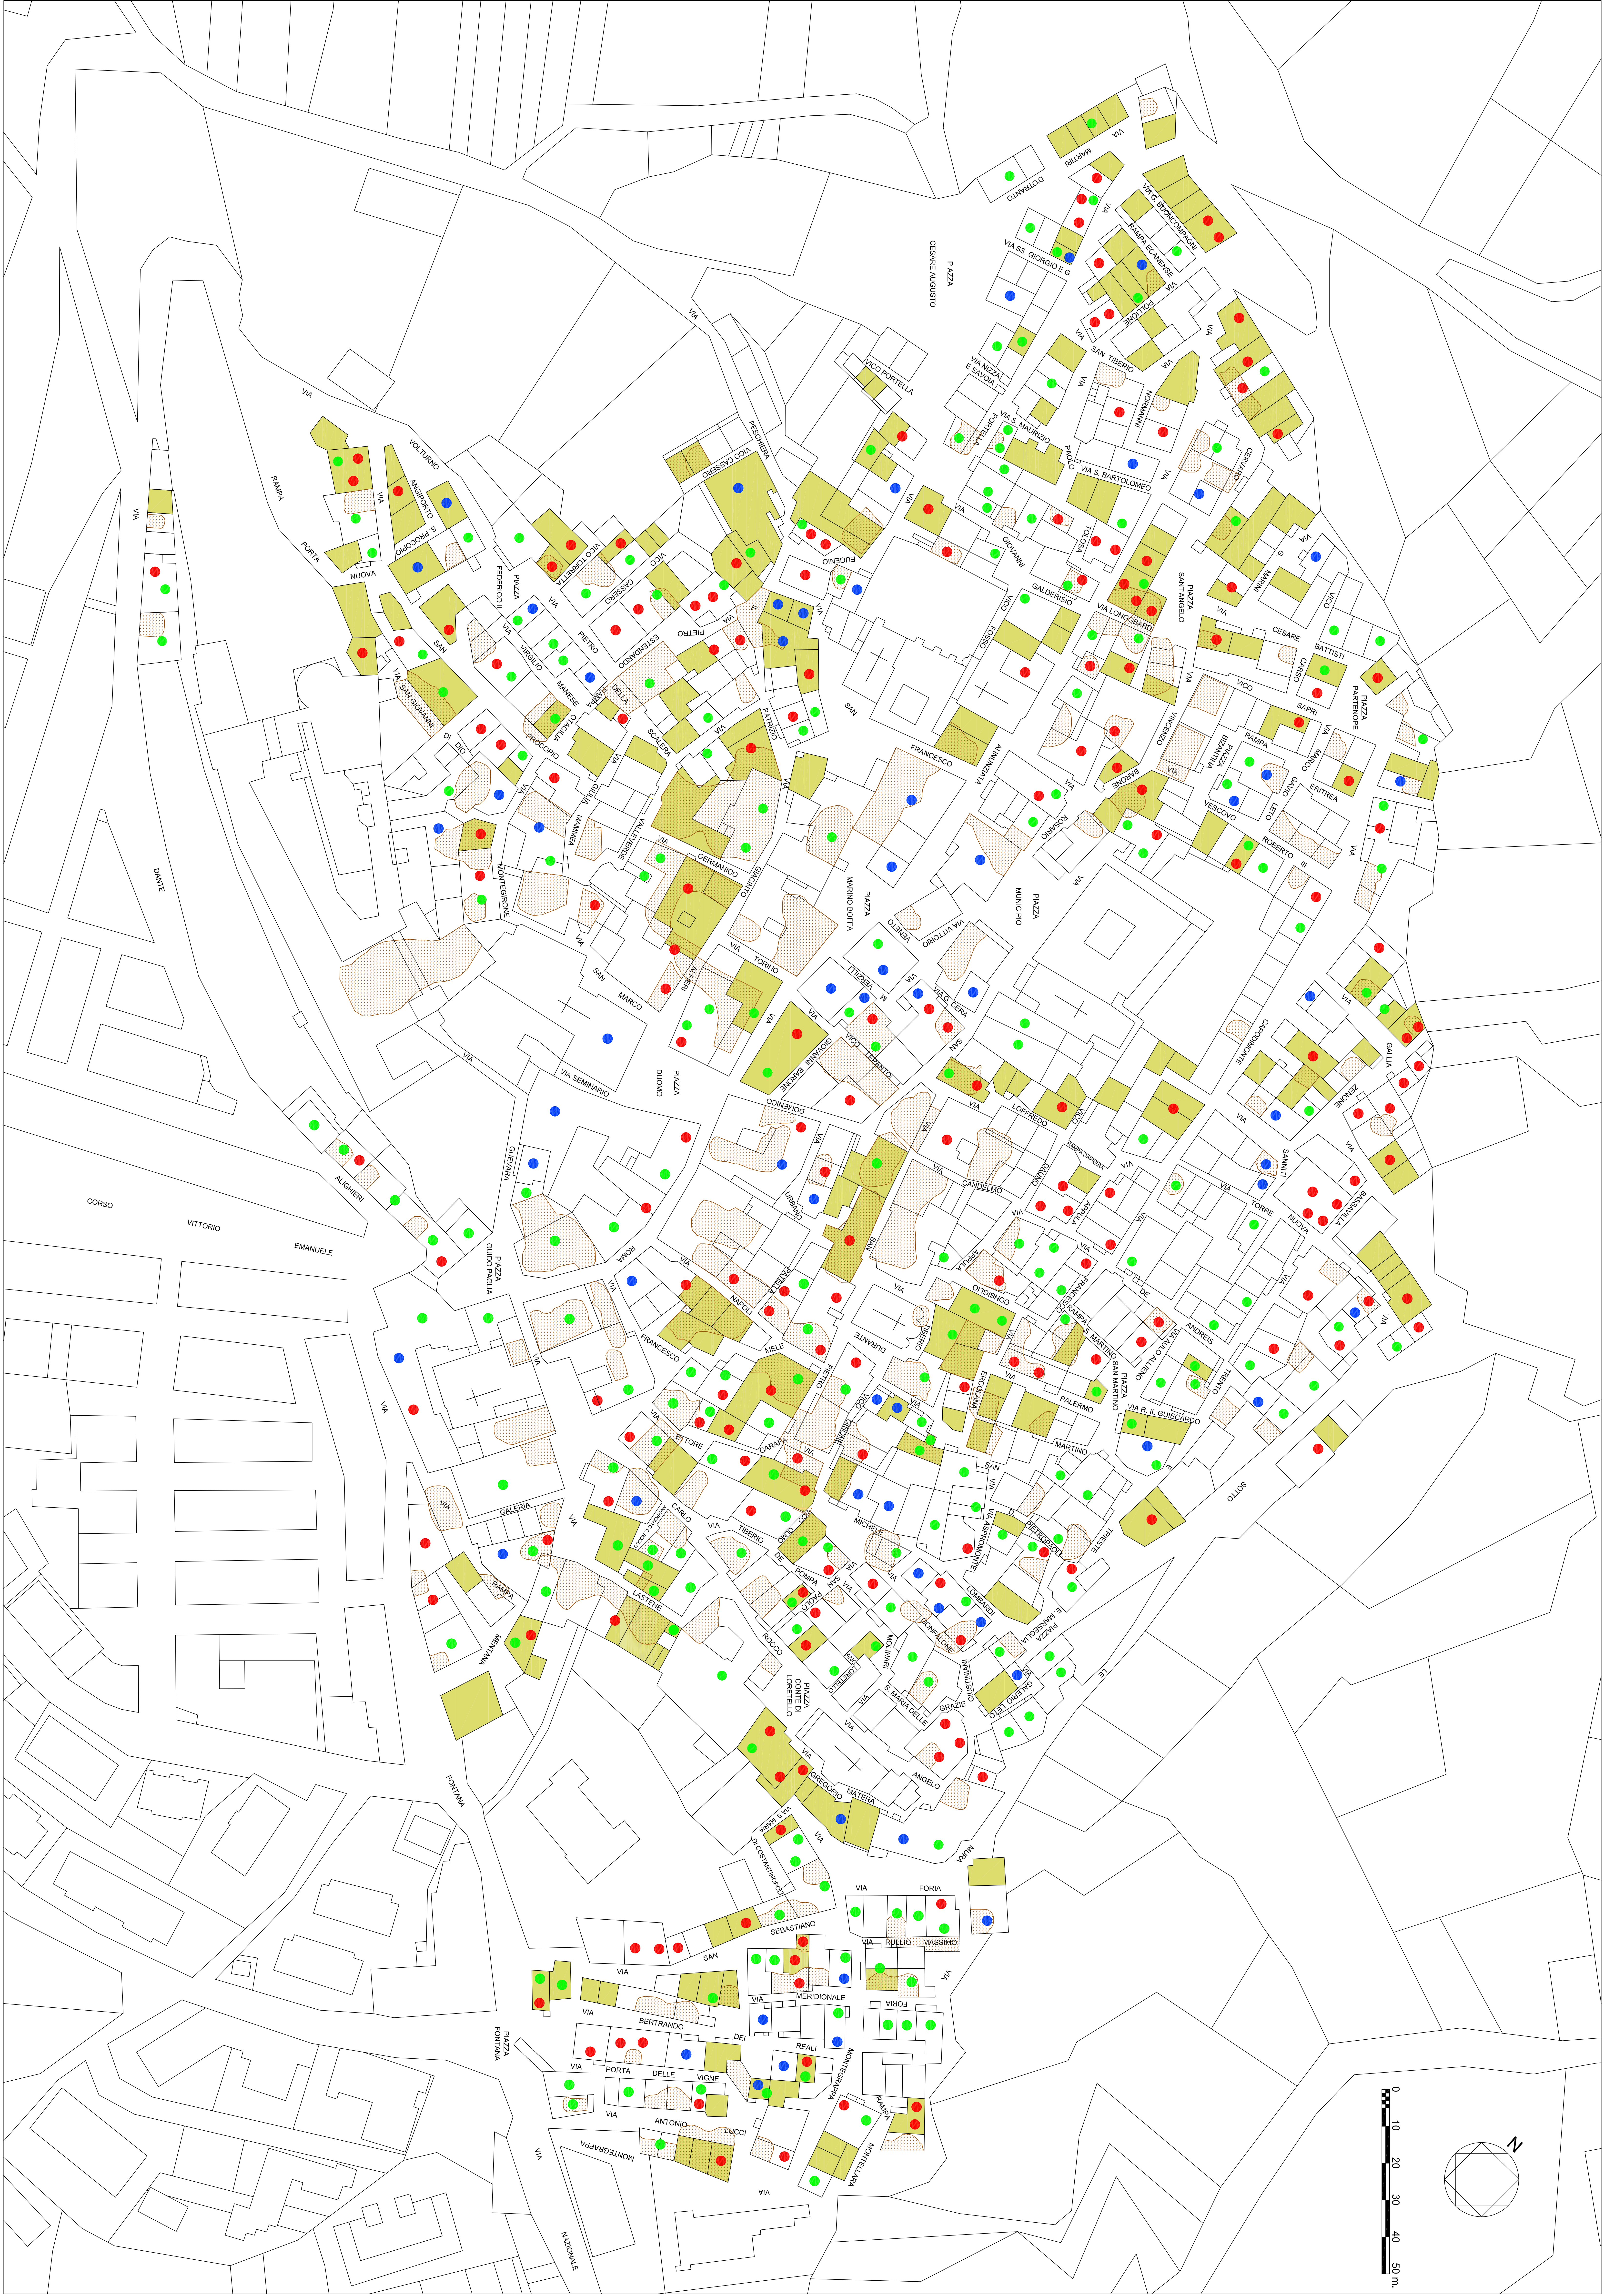

COMUNE DI BOVINO
PROVINCIA DI FOGGIA

PIANO DI RECUPERO
DEL CENTRO STORICO

TAV. A11

DANNO SISMICO E SOTTOSUOLO

PROGETTISTA : ARCH. ELMERINO RANIERI

LEGENDA

- danni sisma 1930
- danni sisma 1962
- danni sisma 1980
- edifici in stato di conservazione cattivo o pessimo dopo il sisma del 1980
- cavità sotterranee