


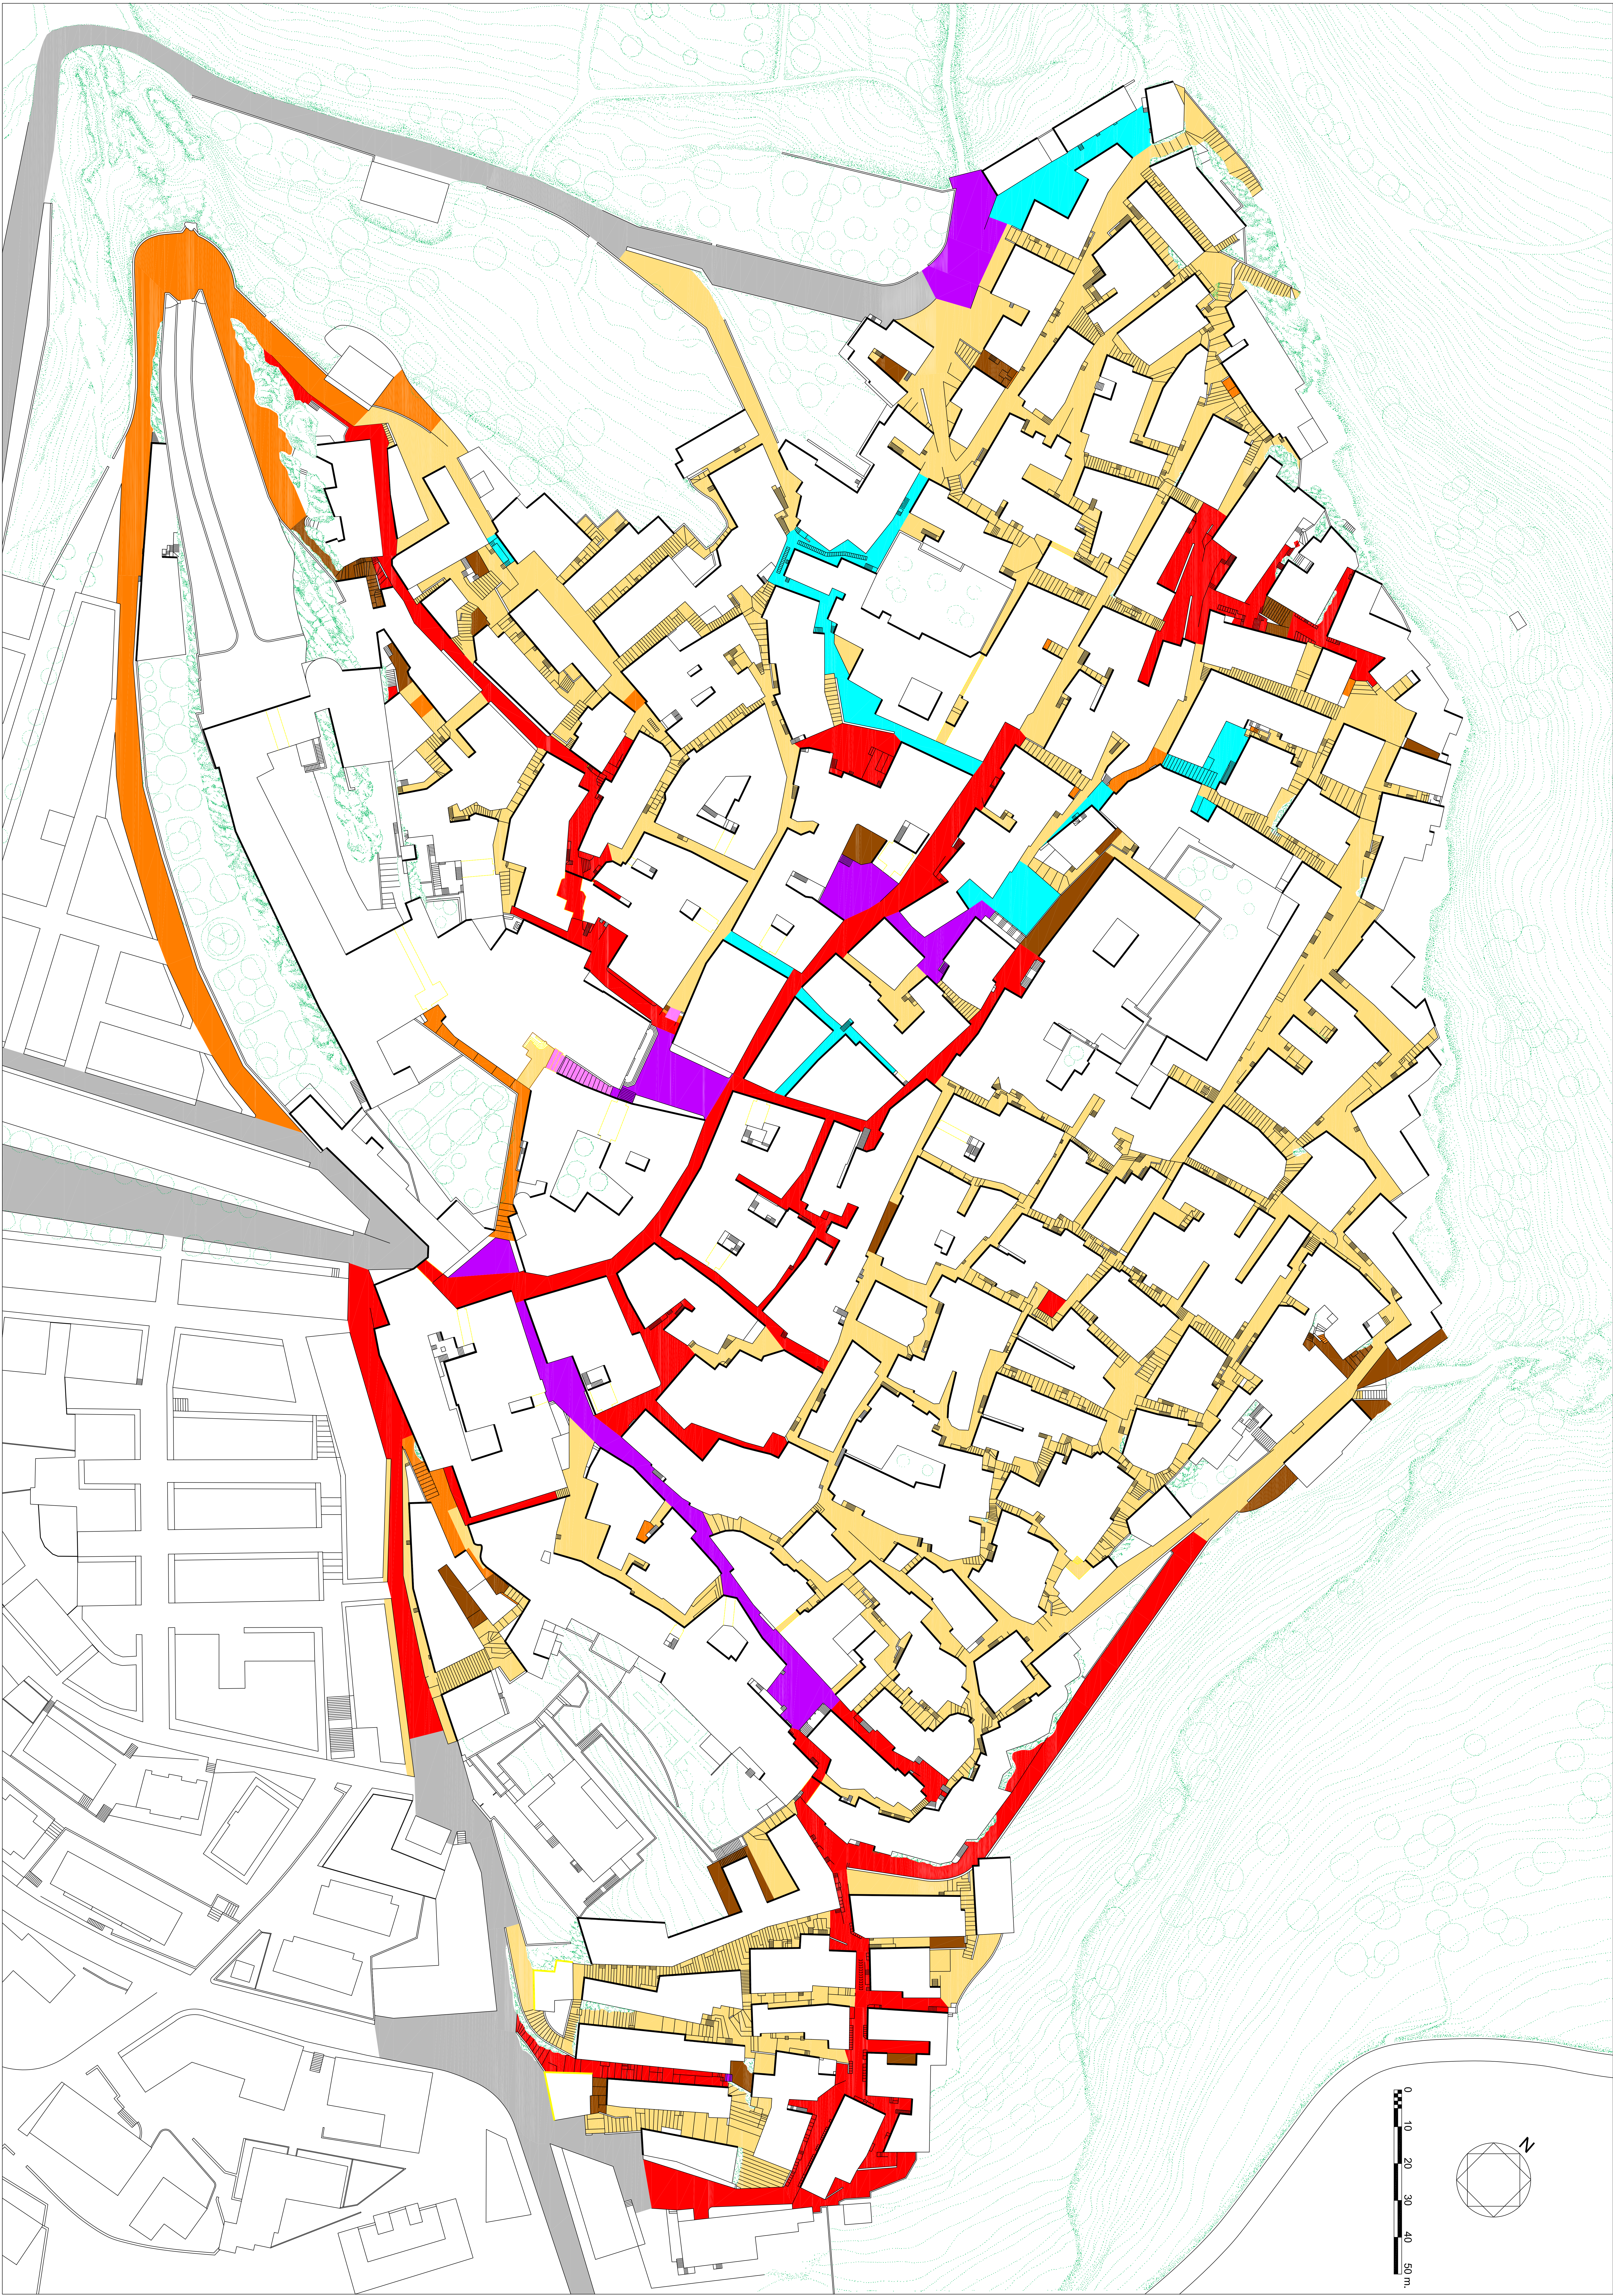

COMUNE DI BOVINO
PROVINCIA DI FOGGIA

PIANO DI RECUPERO
DEL CENTRO STORICO

TAV. A12

TIPi DI PAVIMENTAZIONE STRADALE

PROGETTISTA : ARCH. ELMERINO RANIERI

LEGENDA

- acciottolato con pietra di fiume
- basolato in pietra locale
- basolato in pietra di lava
- pietrini di porfido
- mattonelle di bitume
- sestini di cotto e pietra
- manto di asfalto o massetti di cemento
- altri materiali